
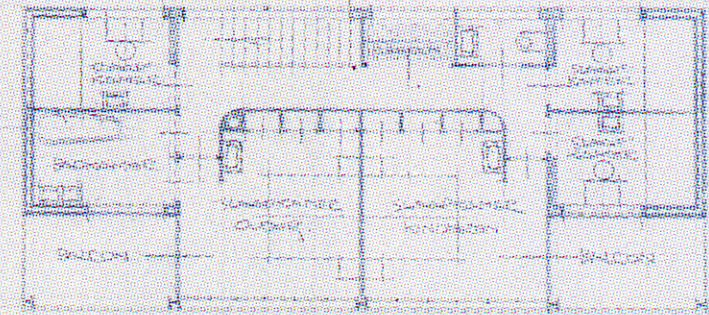
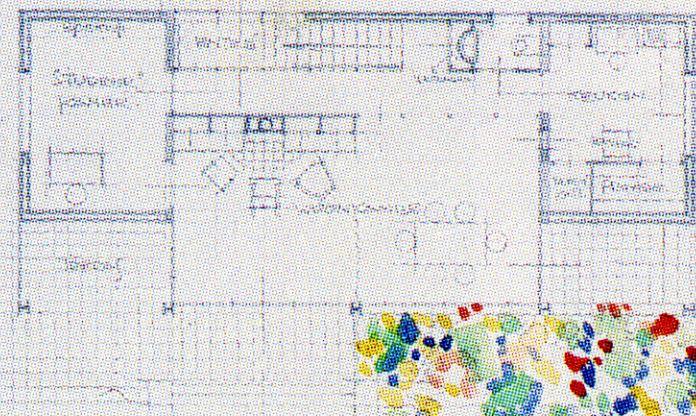


SKETSONTWERP VOOR EEN ZOMERHUIS  
VOOR DEN HEER EN MEVROUW PFEFFER  
TE LAREN (N.H.)

SCHAAL 1:100

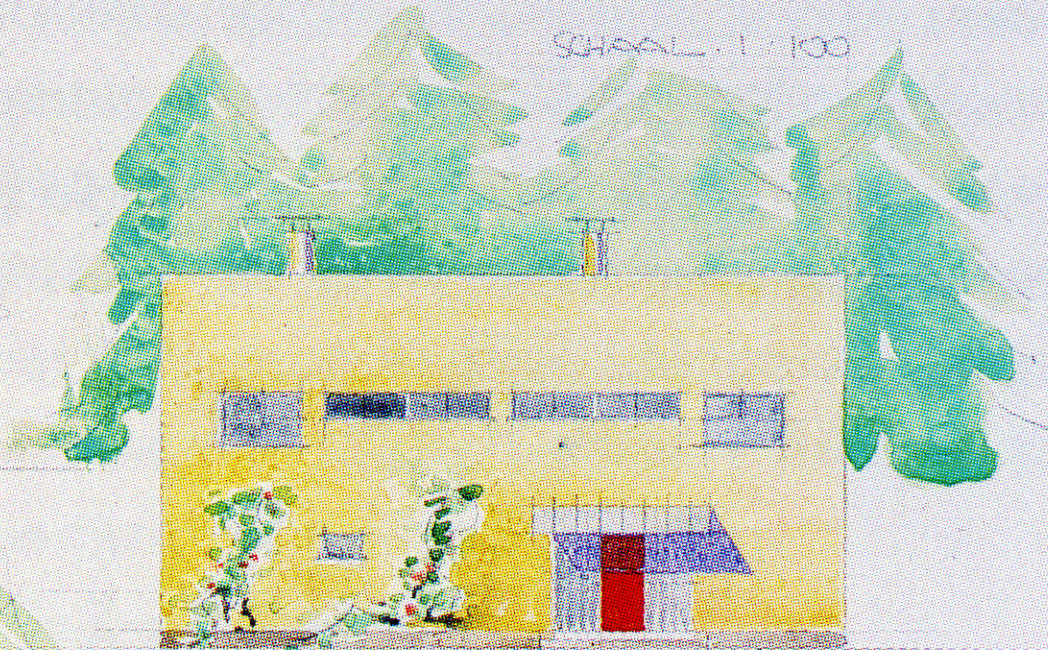

BEGANE GROND

NOORDGEVEL

WESTGEVEL

ZUIDGEVEL

OOSTGEVEL

VERDIEPING

5m 1m

Schaal 1:200  
papierformaat A3