
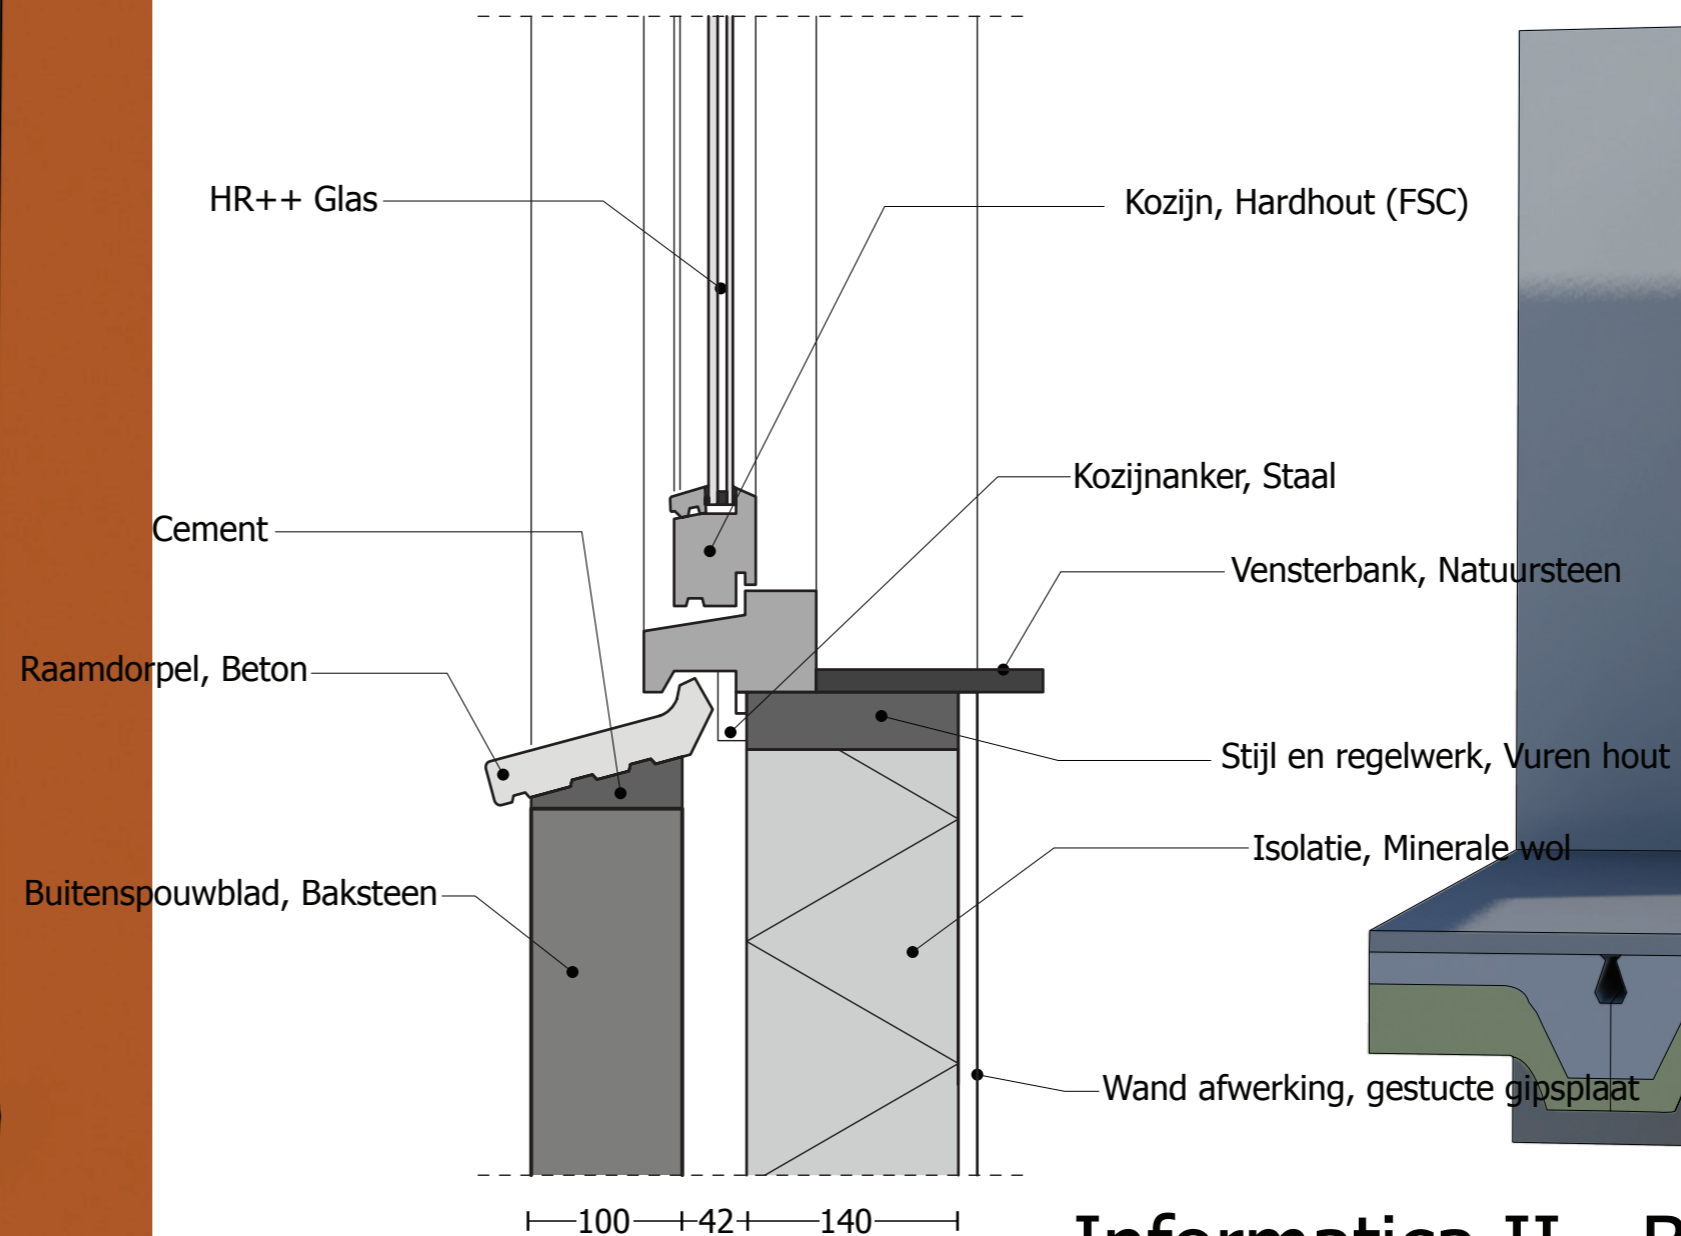


Presentatie Houten Kozijn

Architect: *Stichting BouwResearch*
Jaar: *2007*
Gebouw: *VINEX Woonhuis*

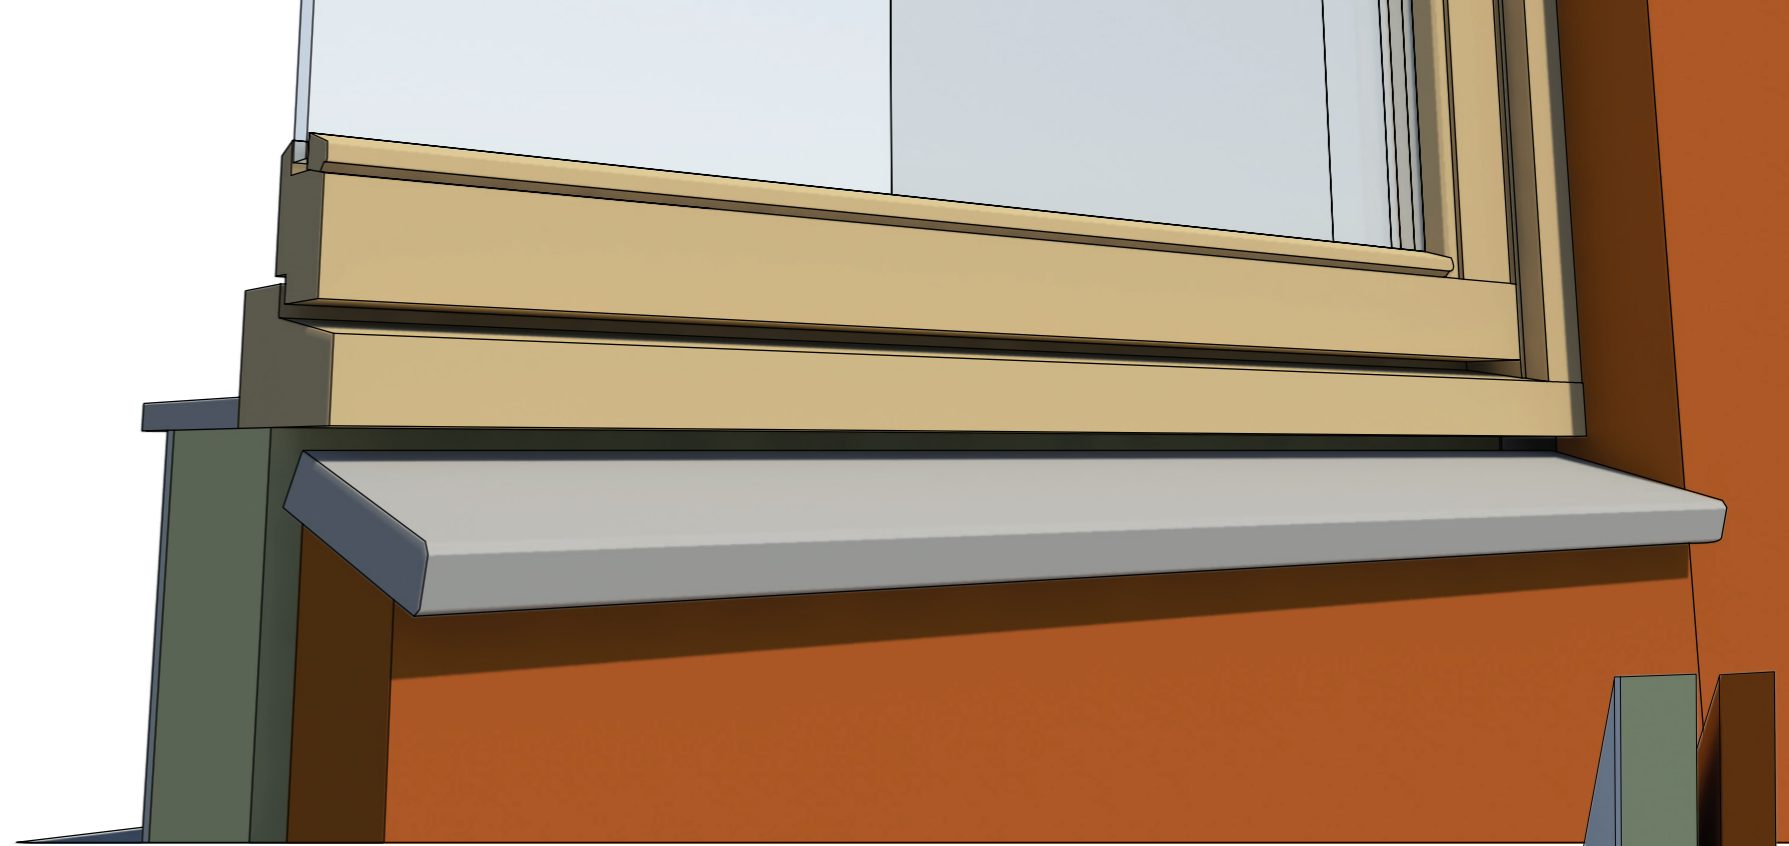

Verticale Doorsnede kozijn,
schaal 1:5

Informatica II - BK2800b
Technisch Ontwerp en Informatica