




VAUCRESSON 1922

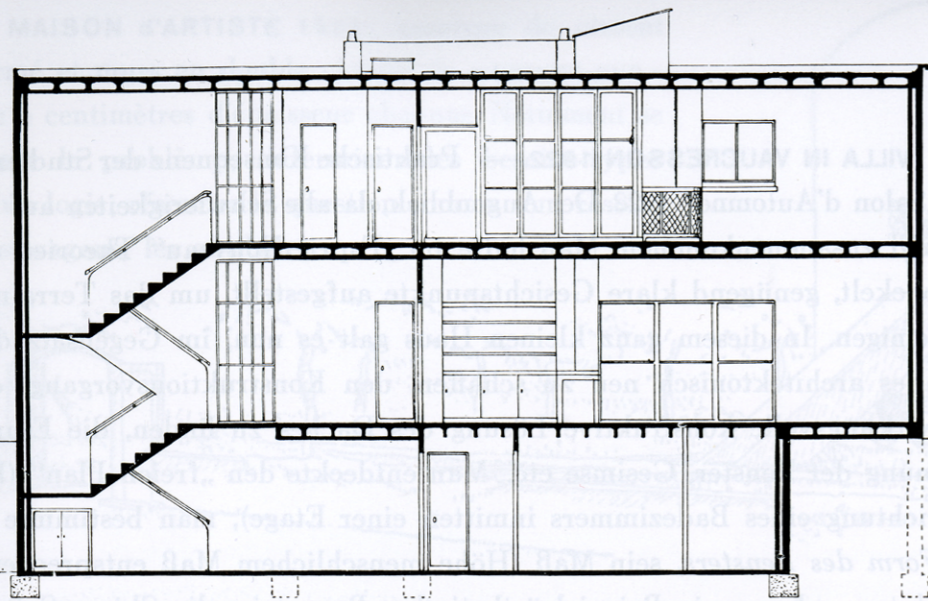


Coupe

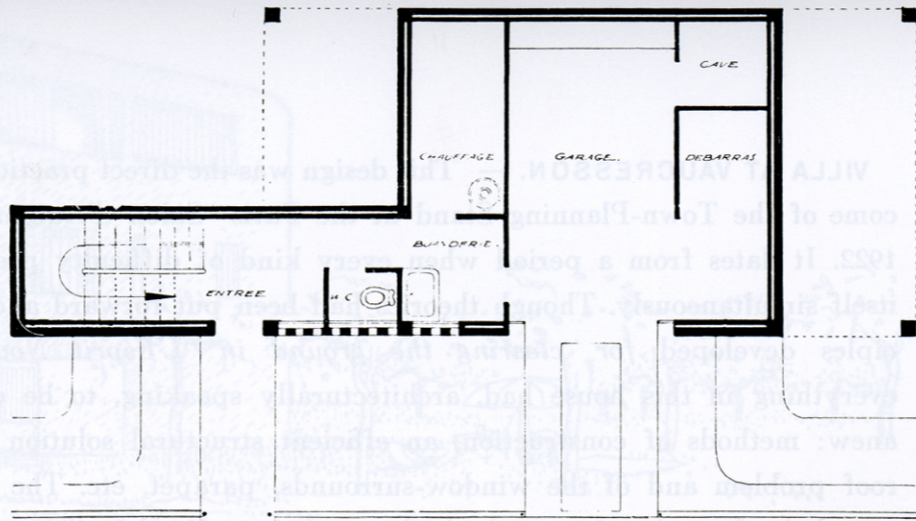


Rez-de-chaussée bas

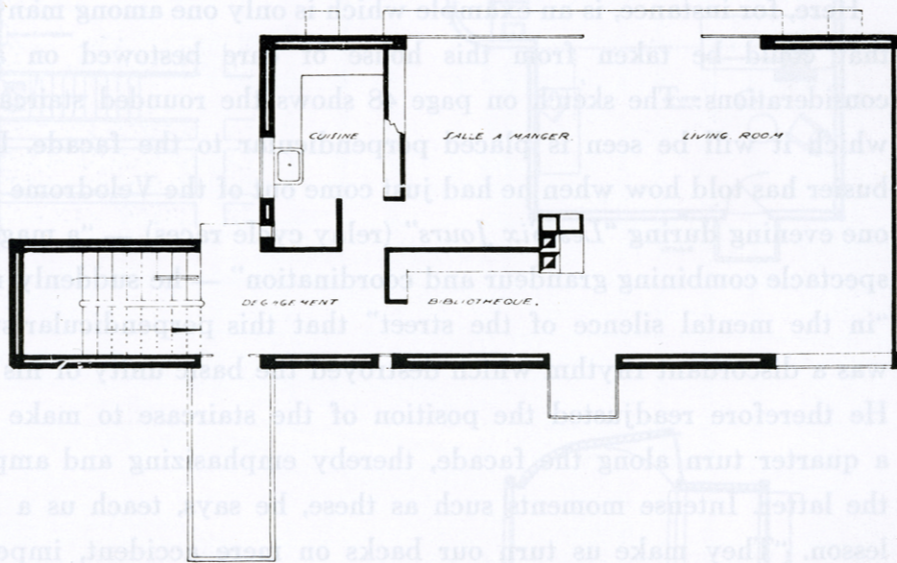


Rez-de-chaussée haut

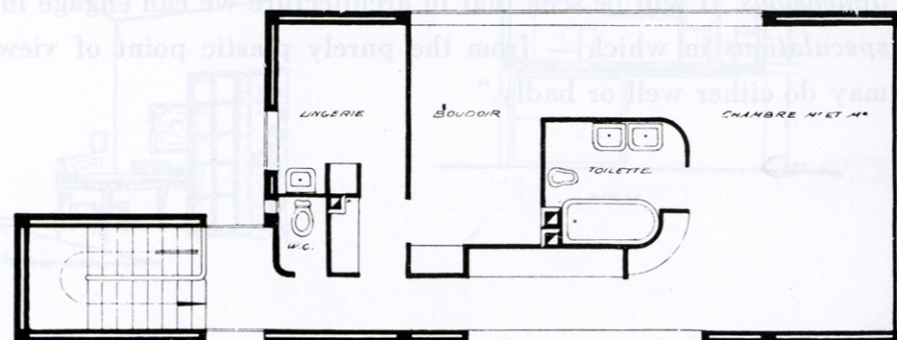

Etage

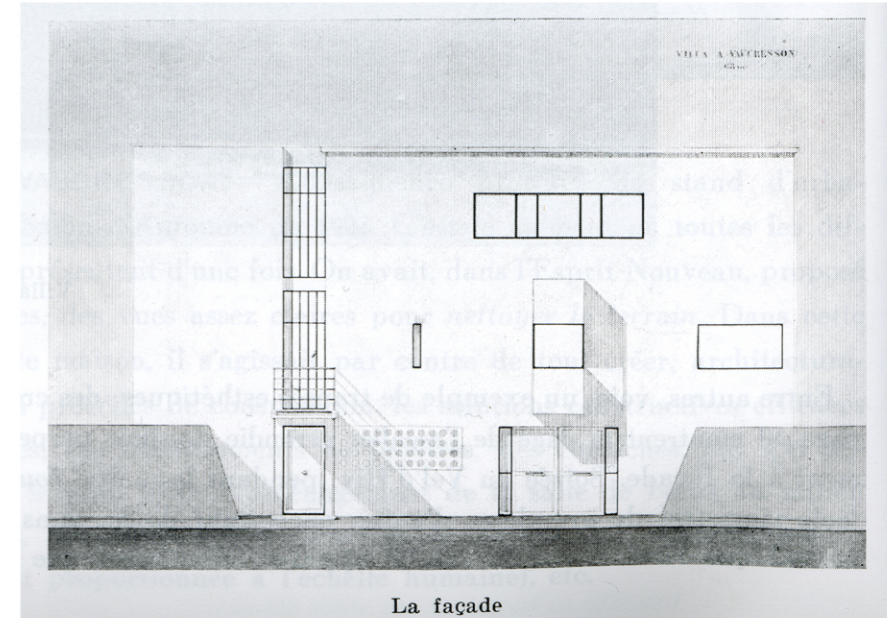

La façade

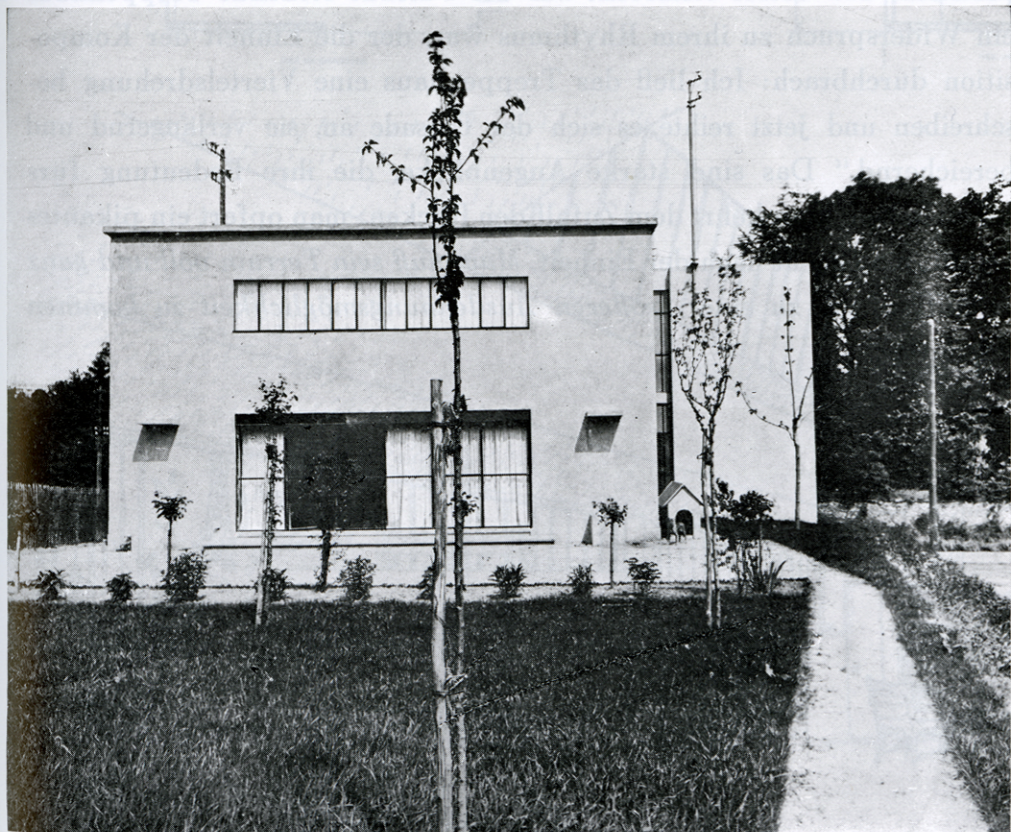

Le jardin

5m 1m

Schaal 1:200
papierformaat A3