




VOORGEVEL

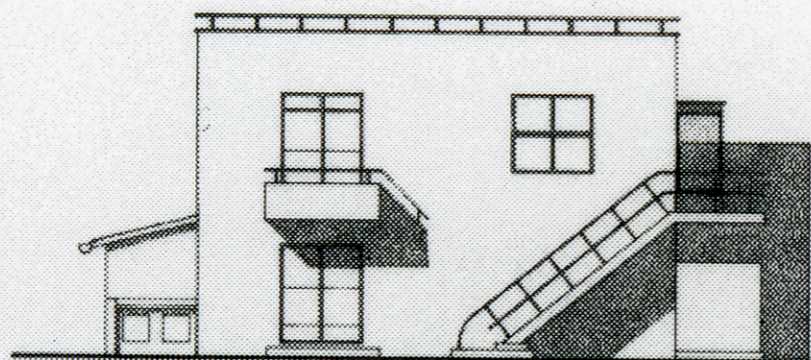


ACHTERGEVEL

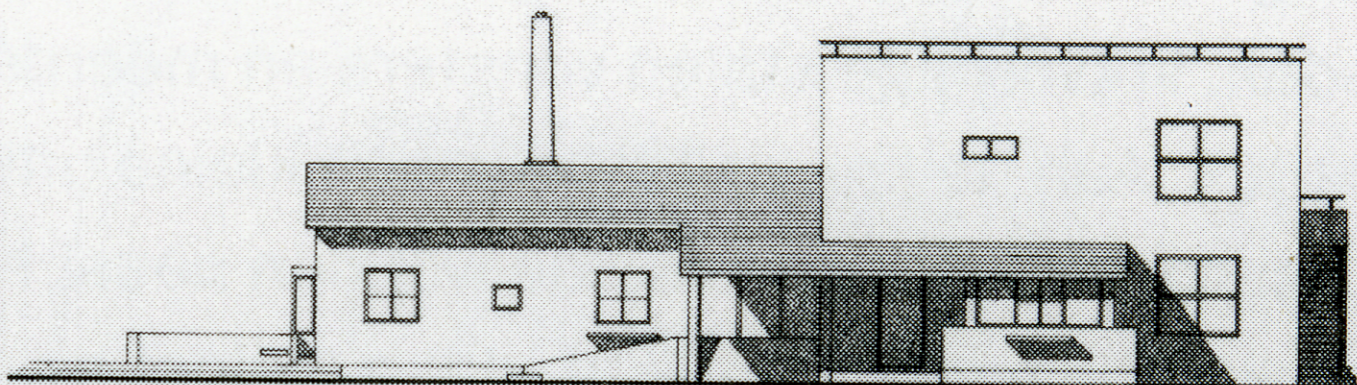


RECHTER ZIJGEVEL

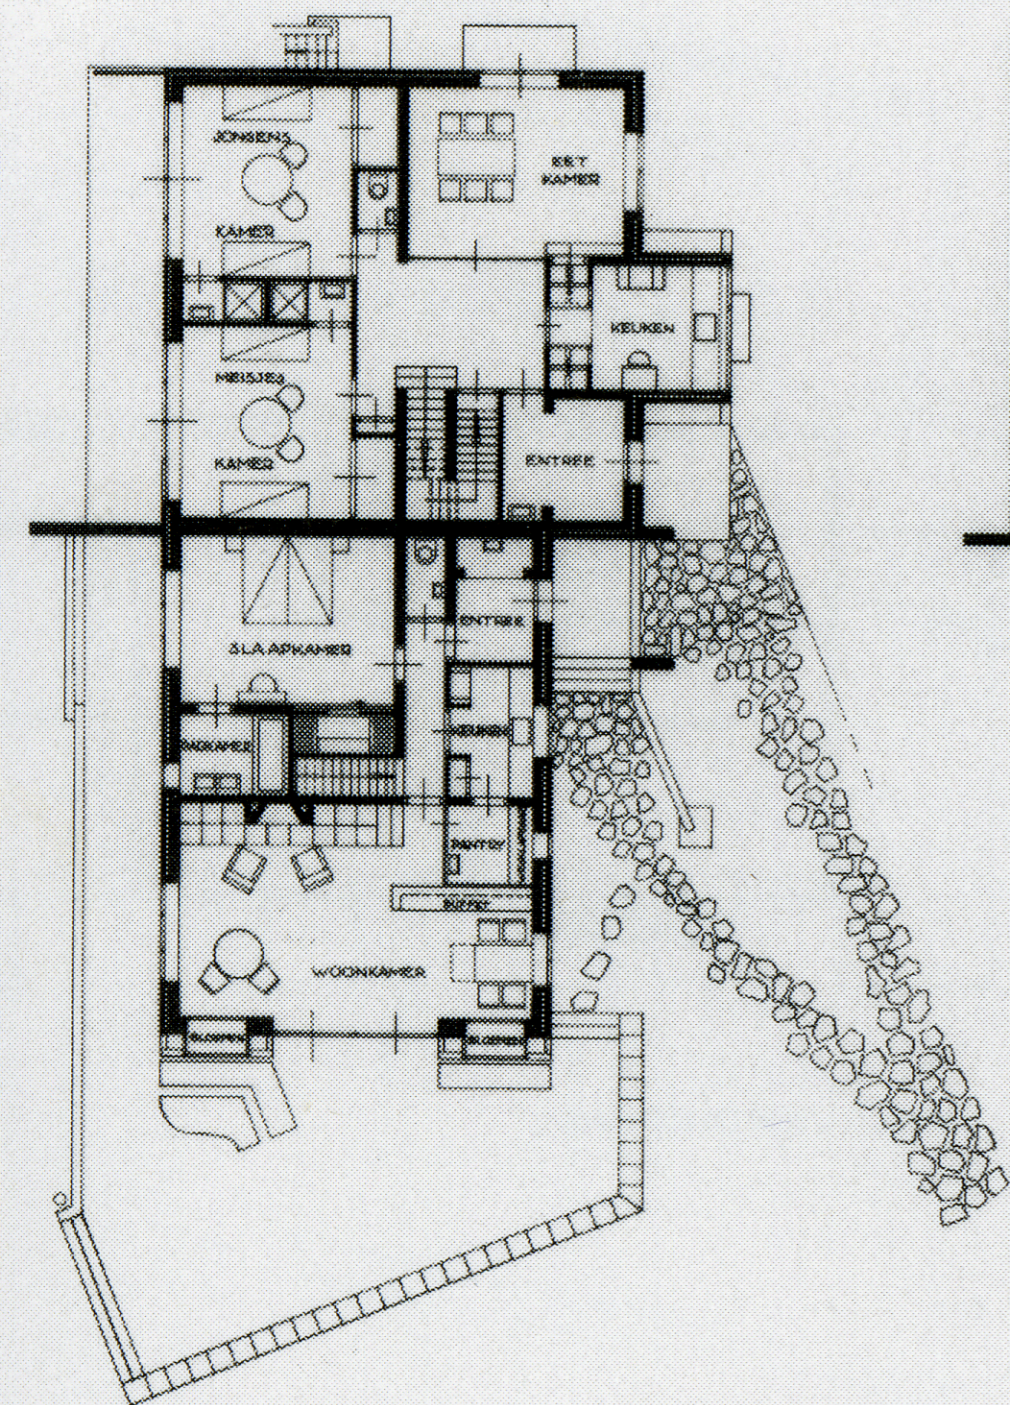

BEGANE GROND

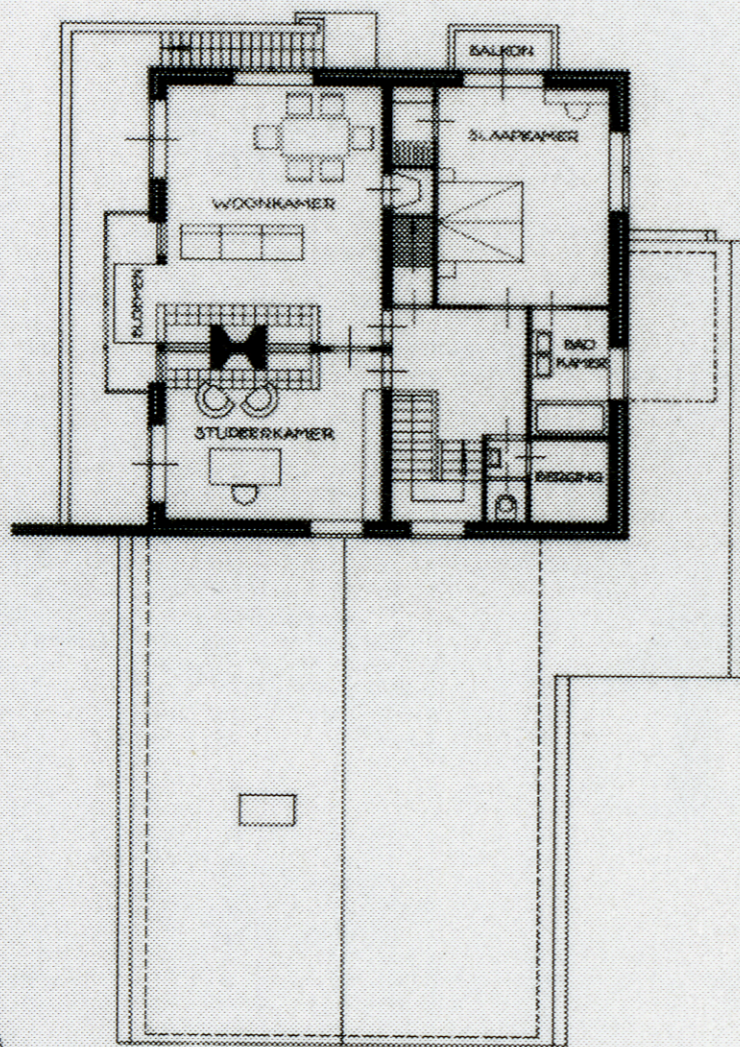

VERDEPING

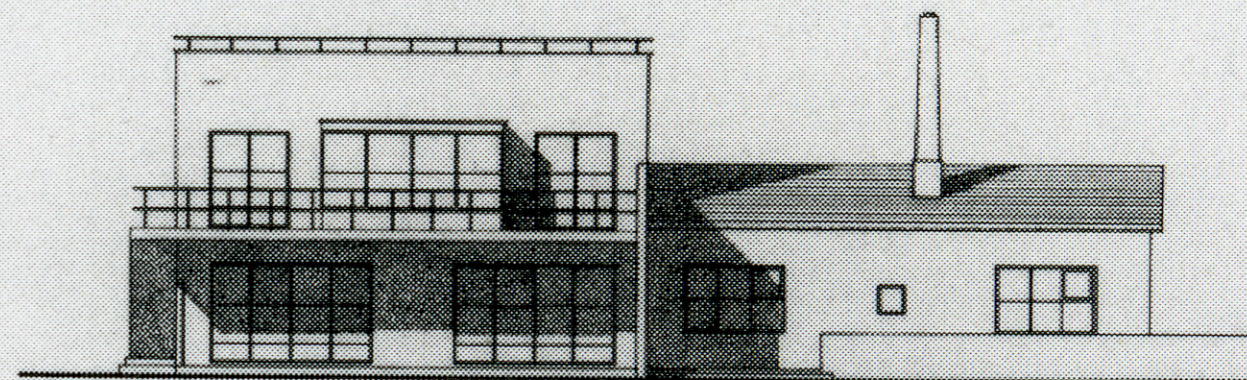

LINKER ZIJGEVEL

