
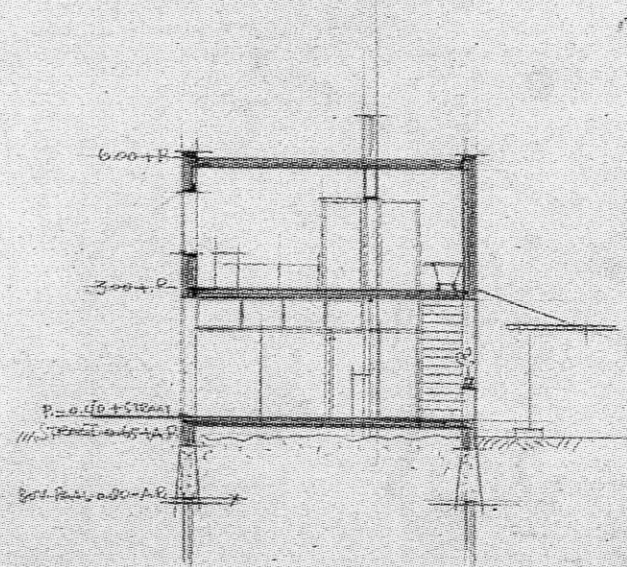
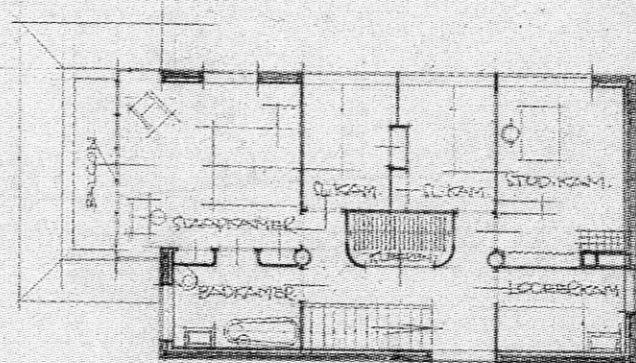
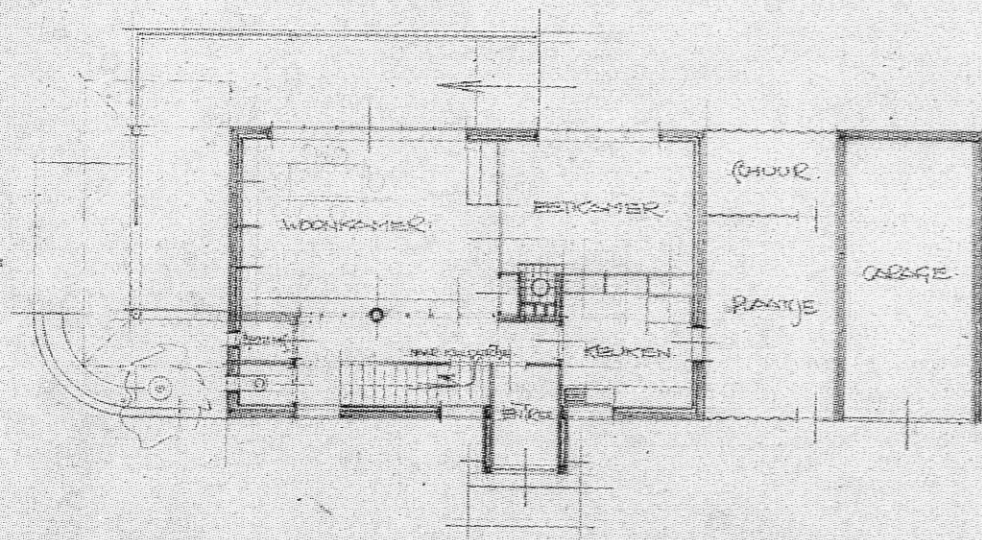


SCHEETS VOOR EEN WOONHUIS VOOR
DEN HEER EN MEVROUW DINAUX.
HAARLEM.
1:100

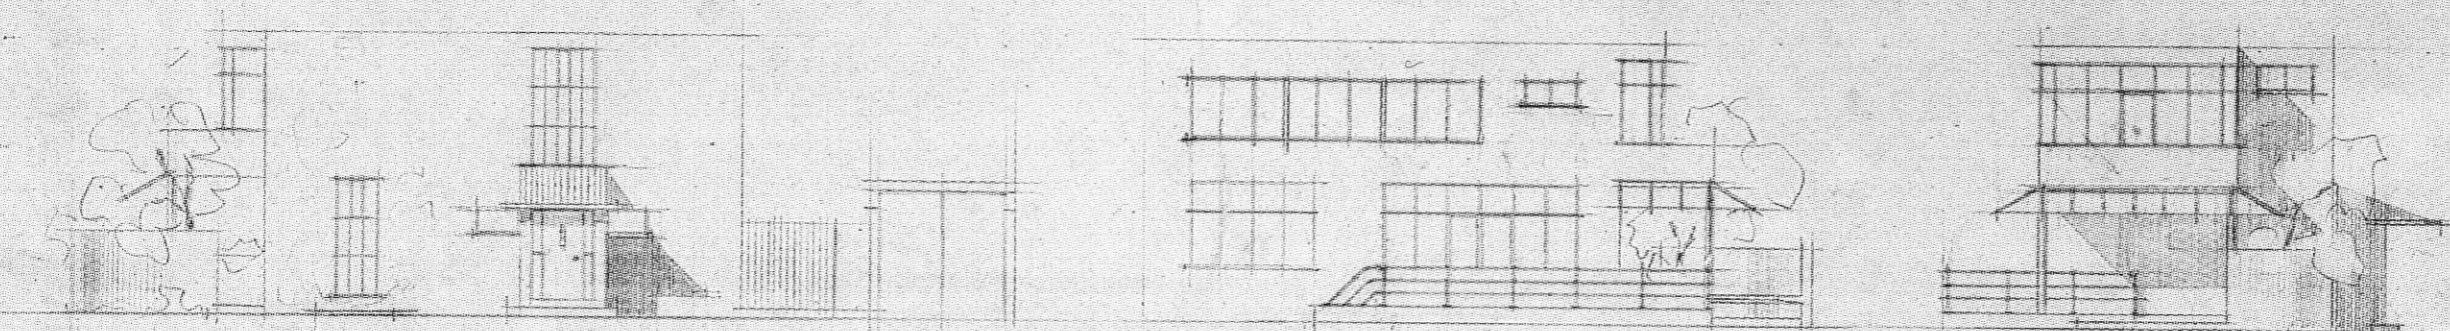

ARCHITECT J. J. P. OUD
OCTOBER 1934

5m 1m

Schaal 1:200
papierformaat A3