



OBERGESCHOSS.


MAßSTAB
1:500

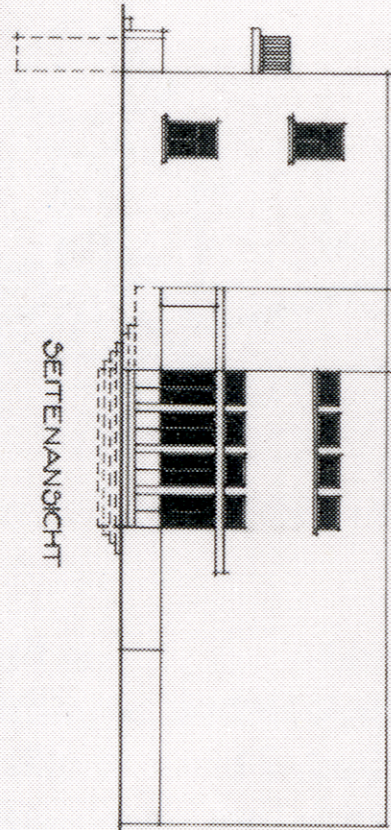


SEITENANSICHT

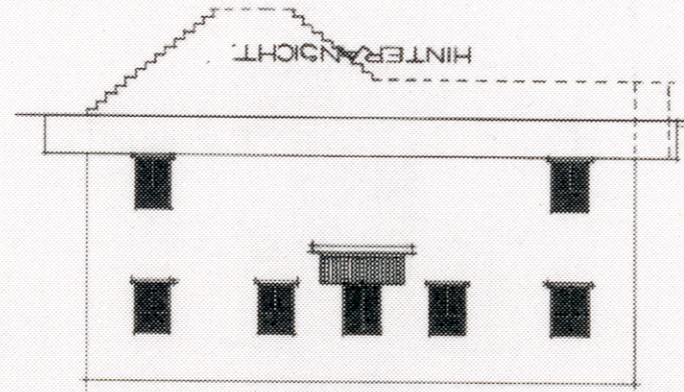


HINTERANSICHT

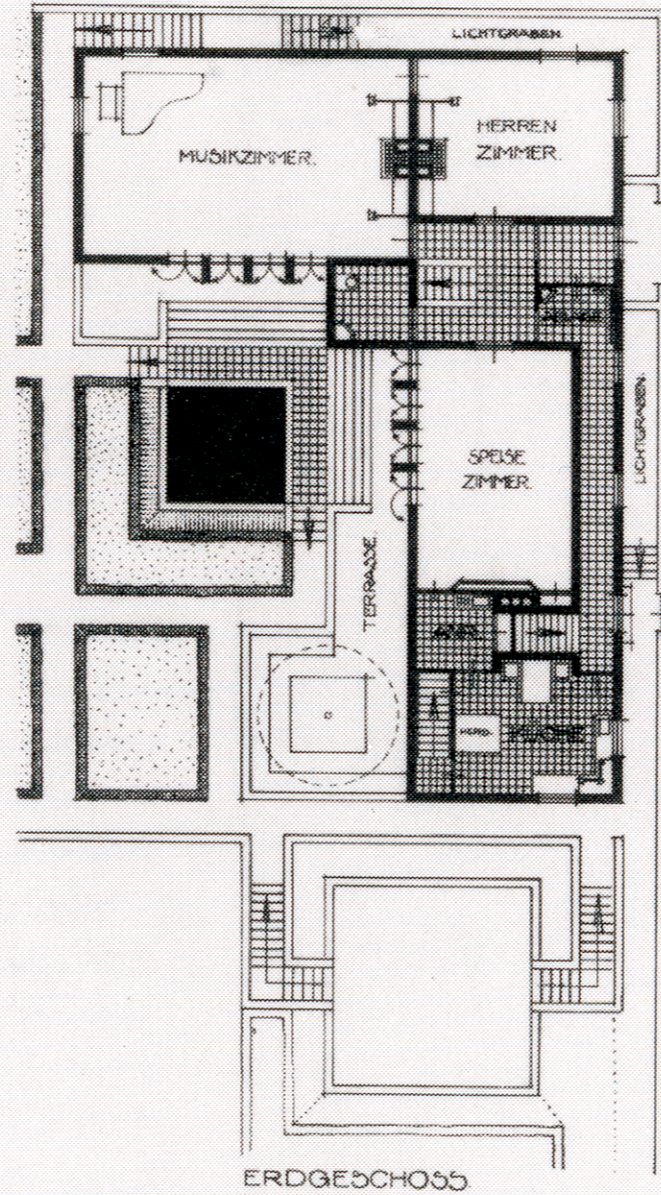


ERDGESCHOSS

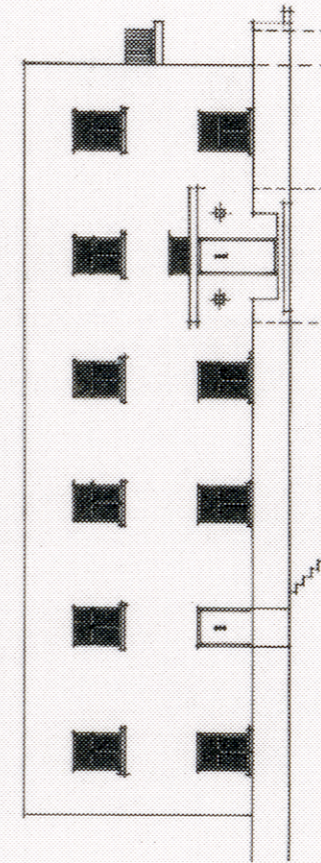


SEITENANSICHT

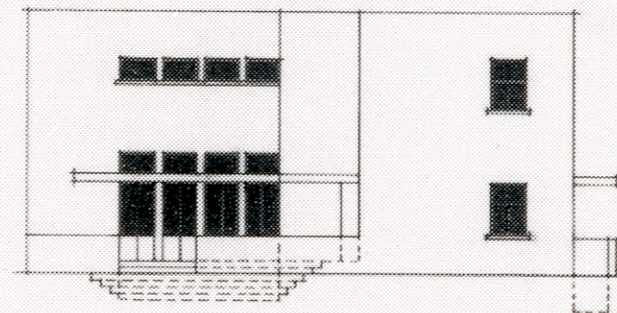

VORDERANSICHT

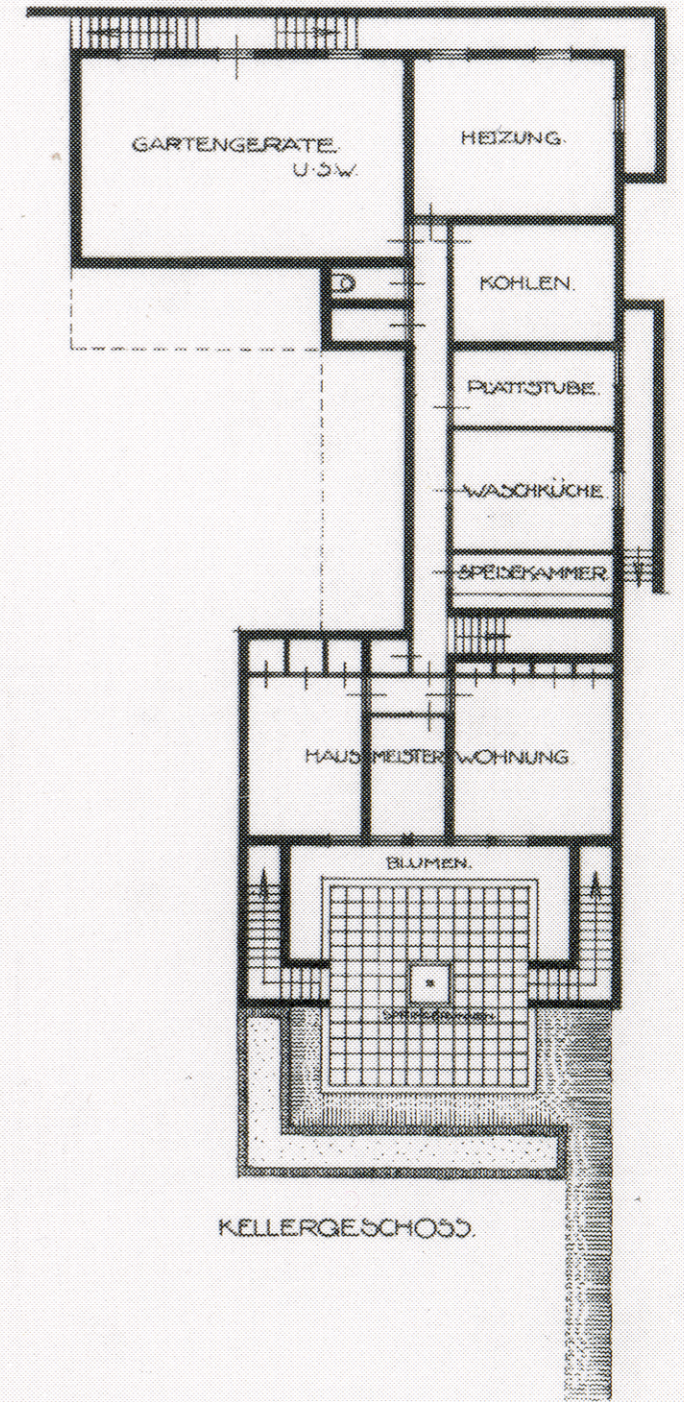

KELLERGEHOSS

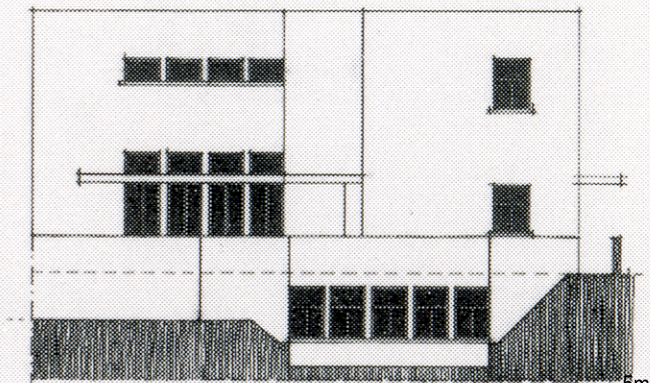

VORDERANSICHT MIT
HAUSMEISTERWOHNUNG

5m 1m