




ZUIDGEVEL

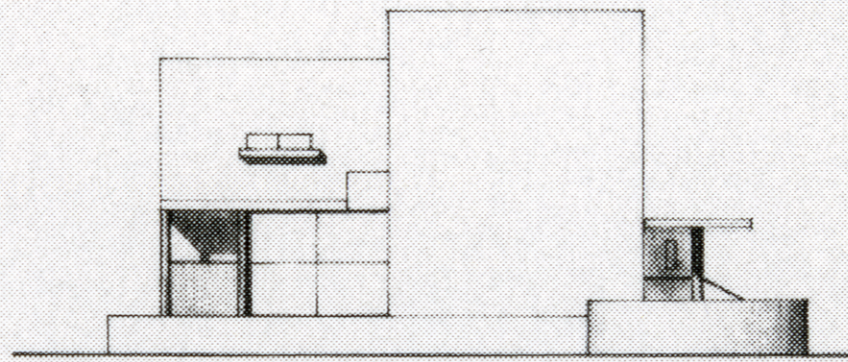


OOSTGEVEL

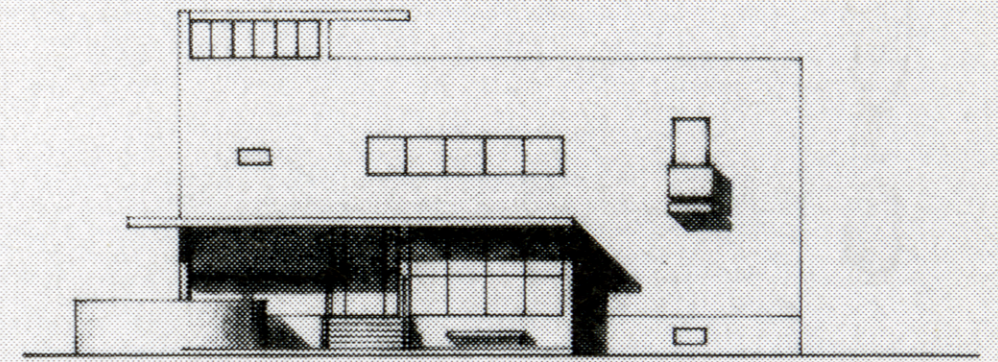


NOORDGEVEL

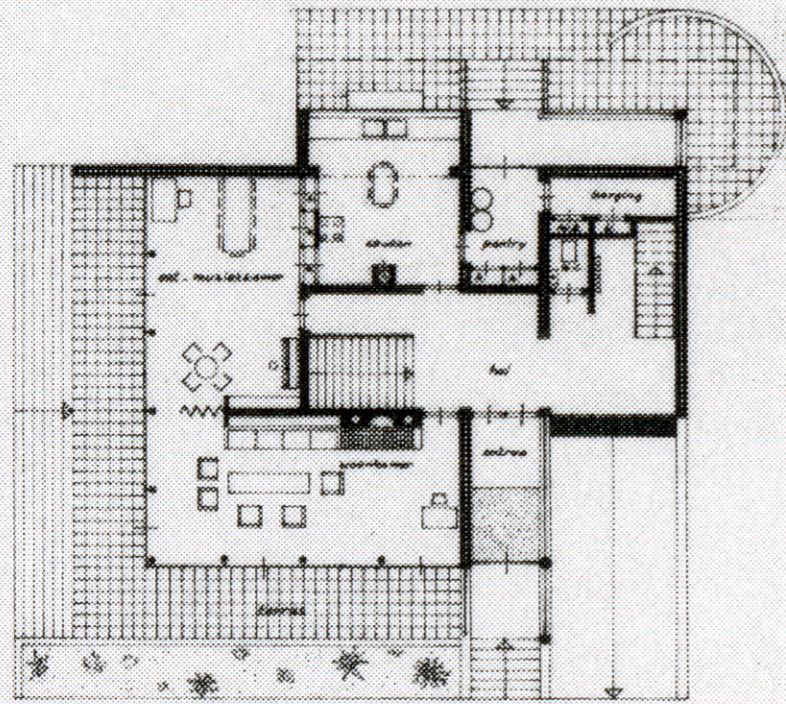

BEGANE GROND

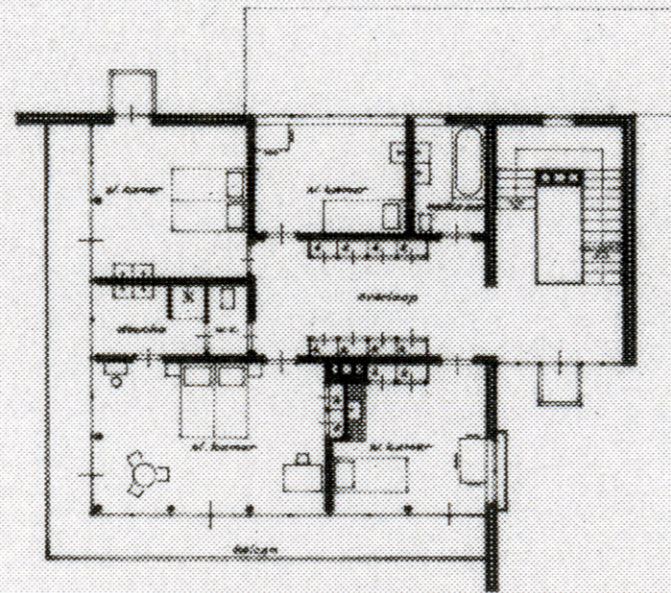


VERDISPING

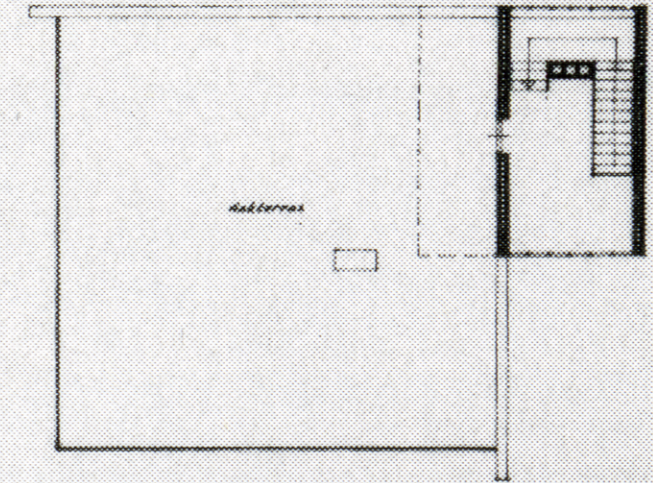


DAK

NOORDWIS. W. E. A. PLATE 10. VOORBLAUW

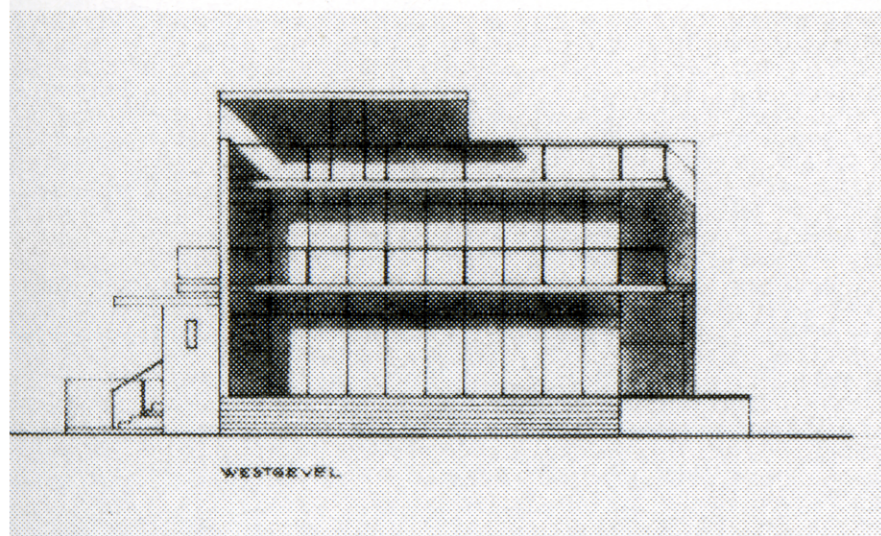

WESTGEVEL

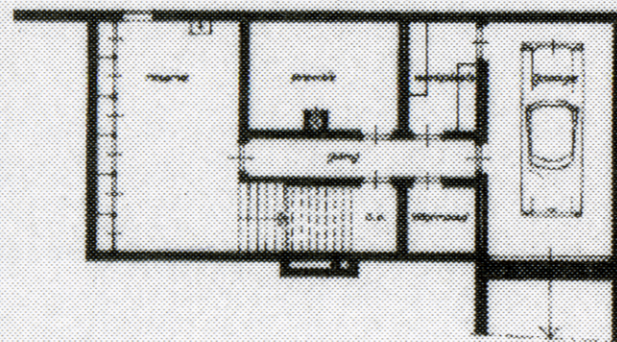

SOUTERRAIN

5m 1m

Schaal 1:200
papierformaat A3