




begane grond

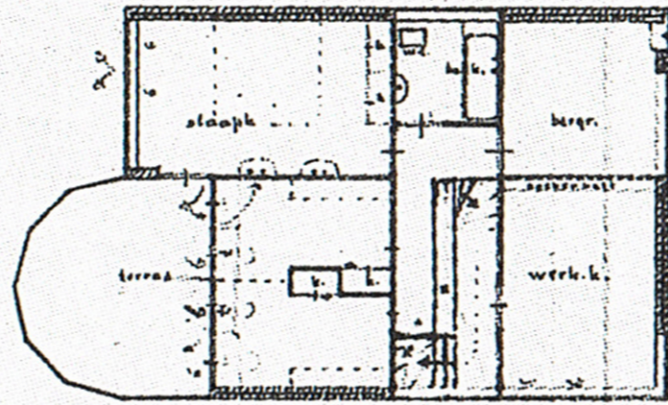


verdieping

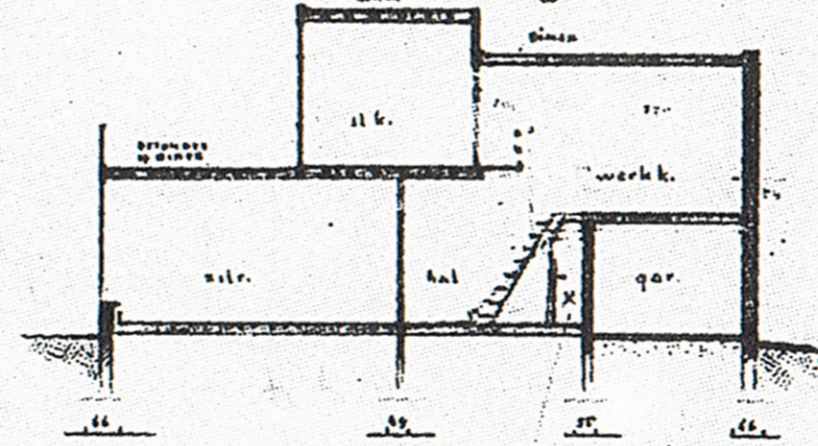


doorsnede a-b

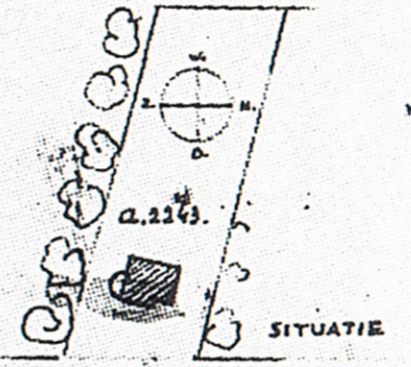


SITUATIE

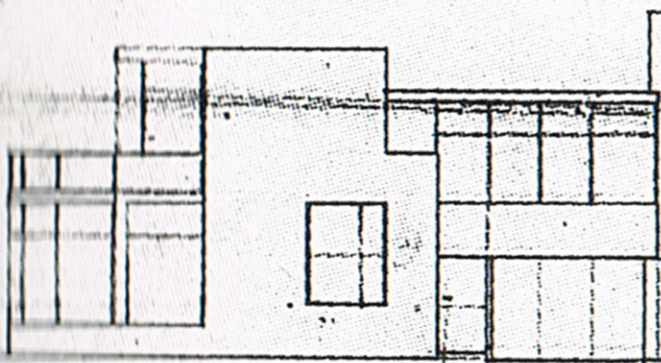


voorgevel oost

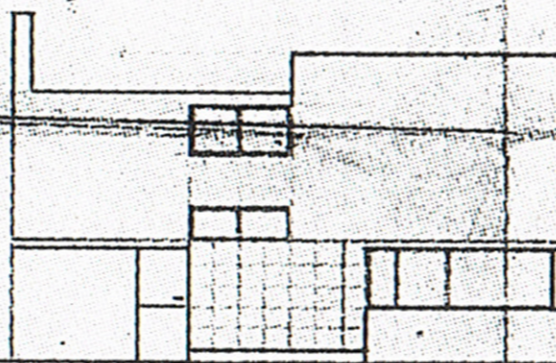


achtergevel west

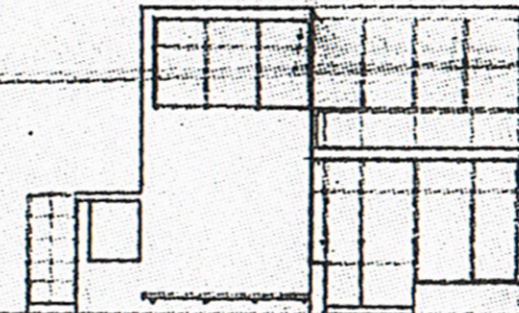


zuidgevel

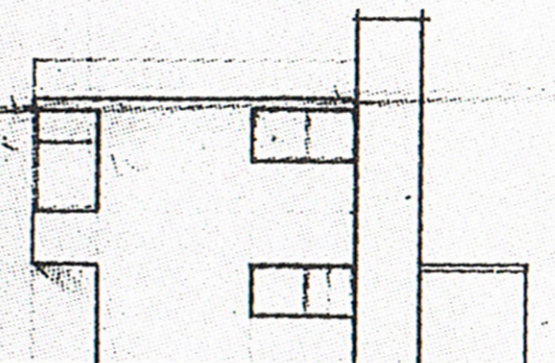


noordgevel

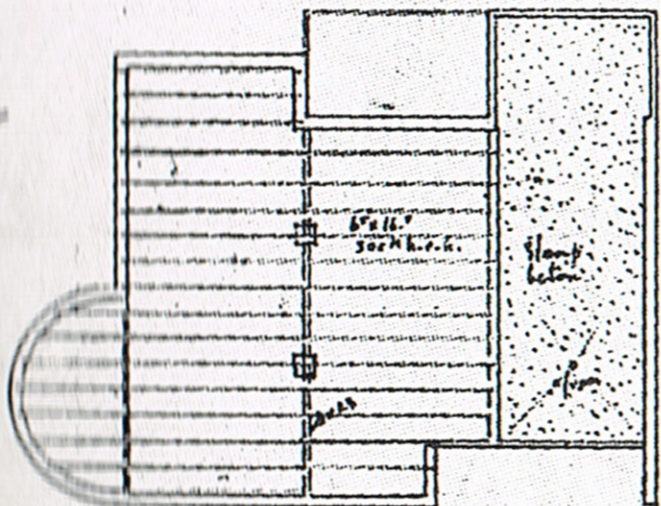

1e balklaag

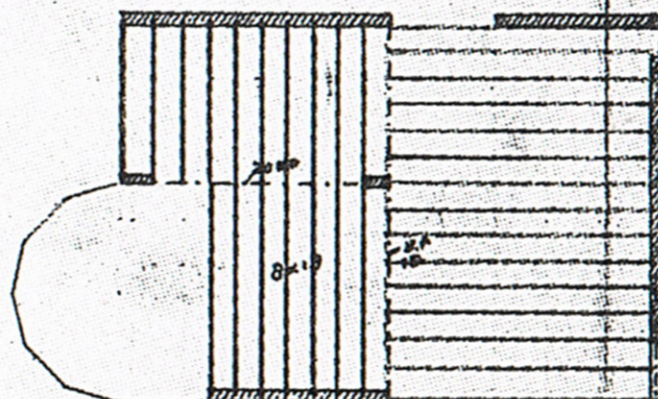

dakbalklaag

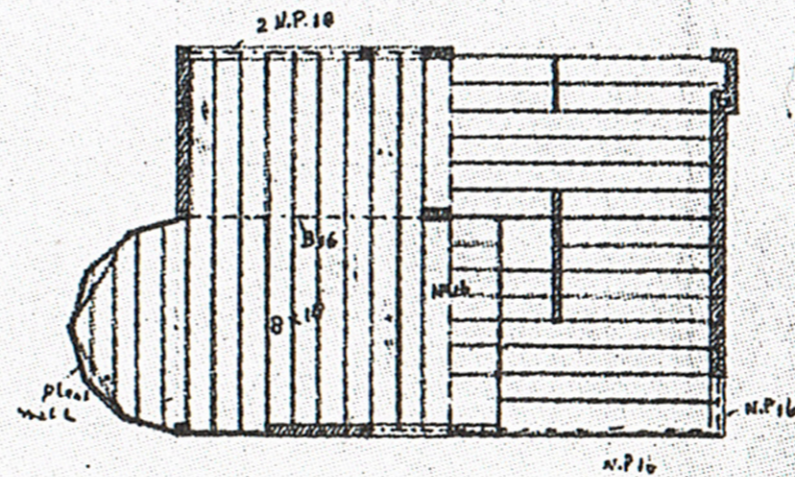

2e balklaag

woonhuis Hildebrand  
gem. Blaricum

arch. Rietveld. Utrecht

Schaal 1:200

papierformaat A3