
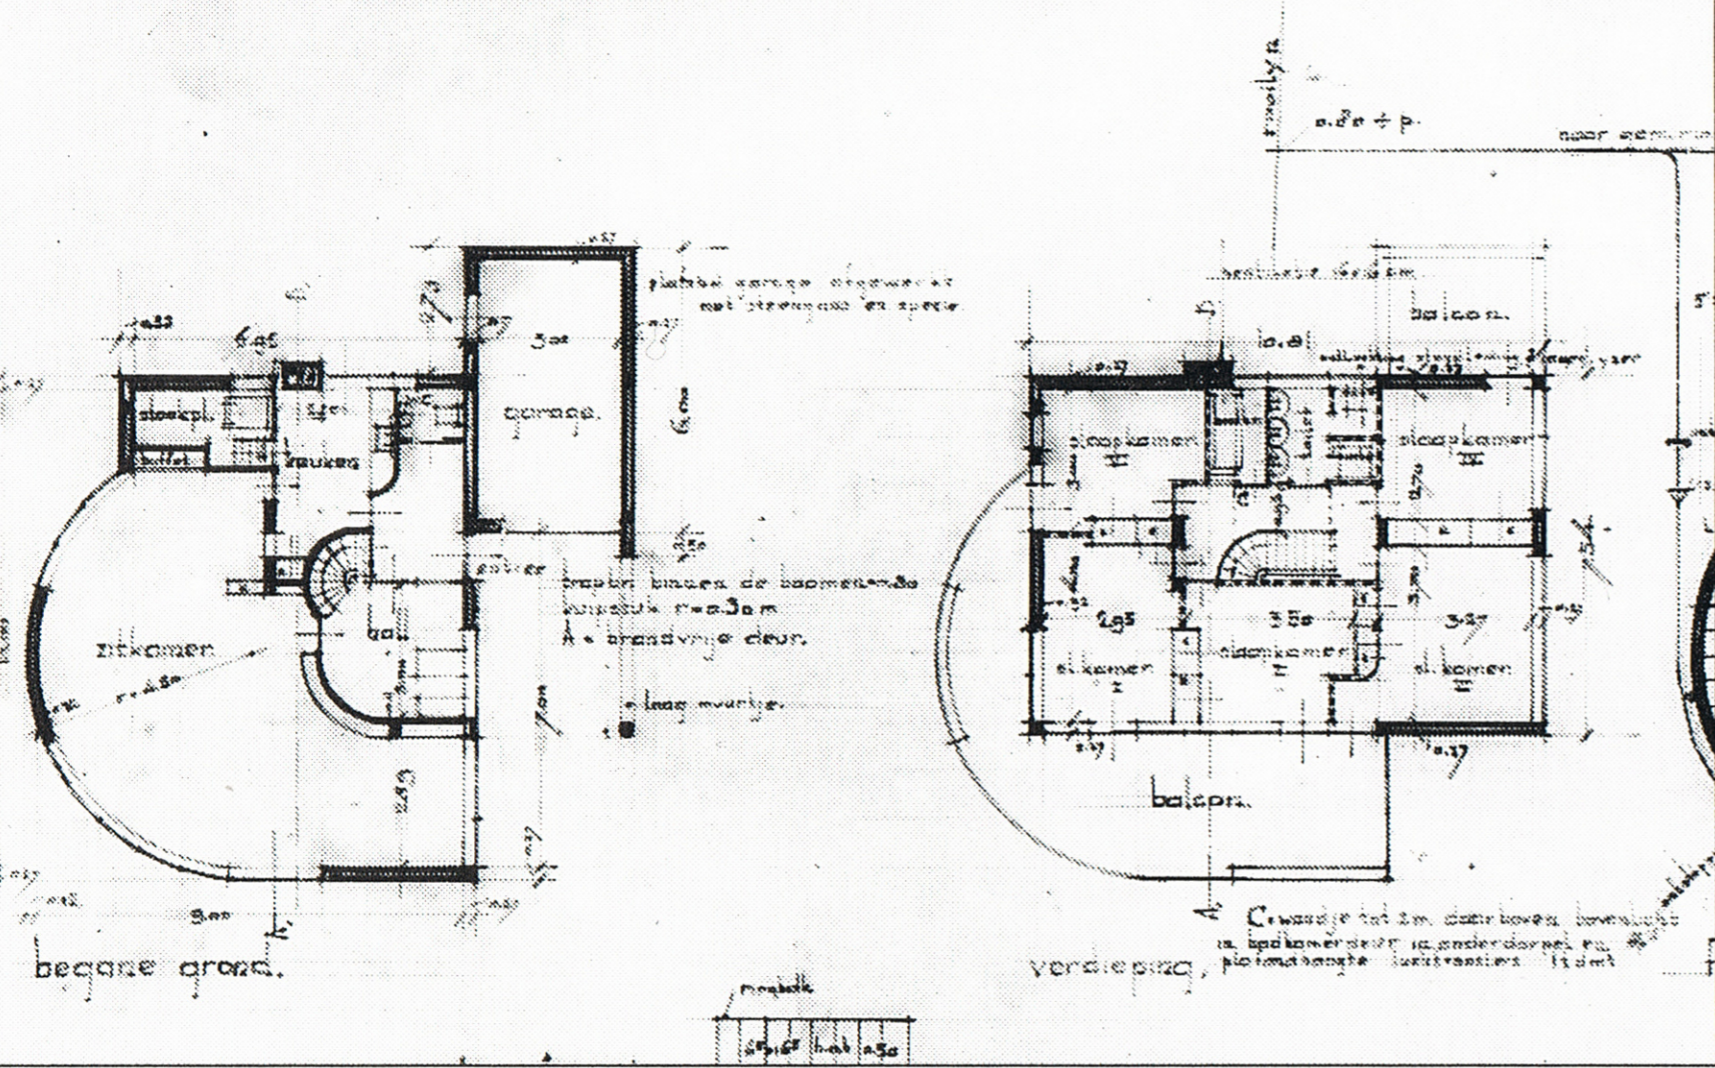


woonhuis dr. r.t.a. mees, van ouwerlaan den haag, arch. nietveld, blad 1, schaal 1:100,

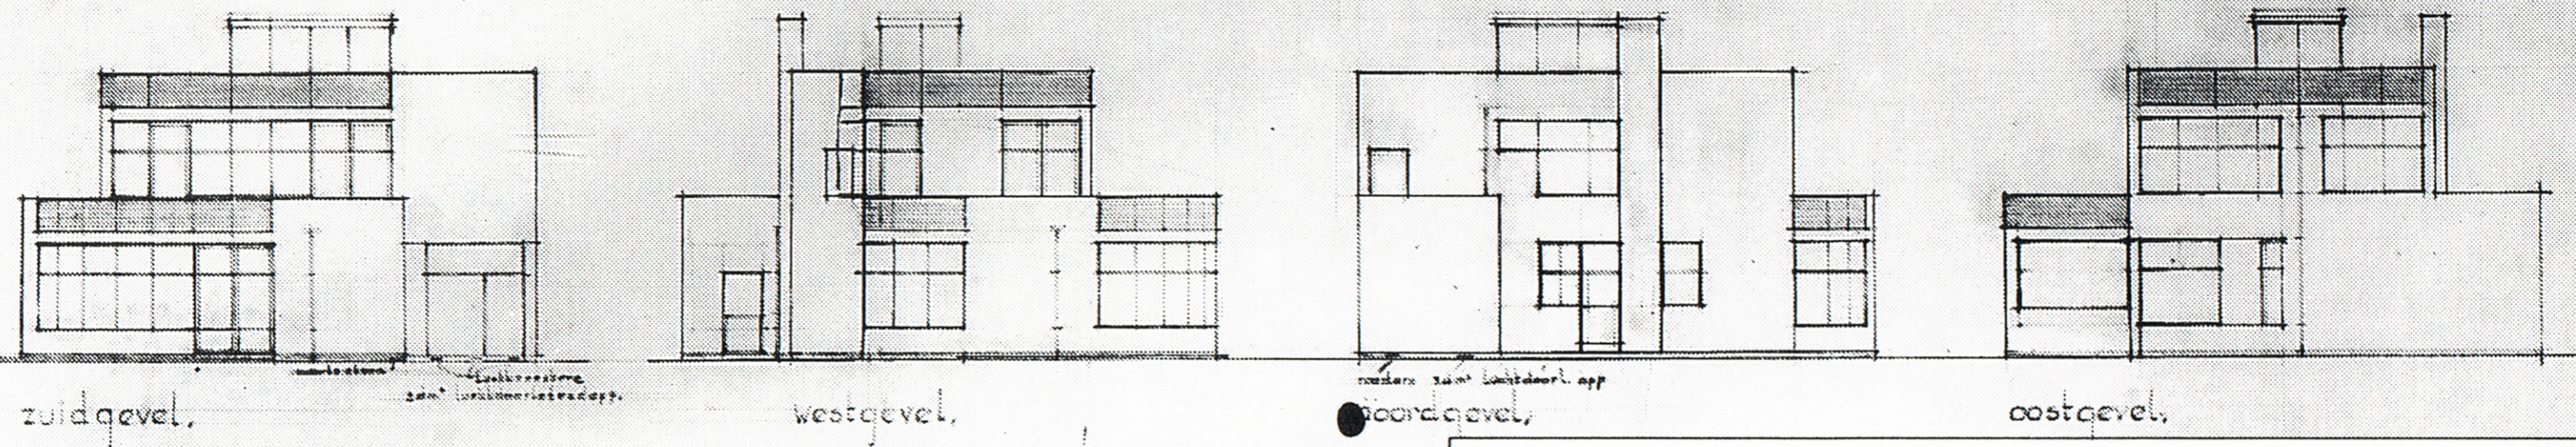

Ontwerptekening
 potlood op transparant
 40 x 69,2 cm
 NAI

Woonkamer
 foto ca. 1936

foto ca. 1936



Schaal 1:200
 papierformaat A3