




NW gevel

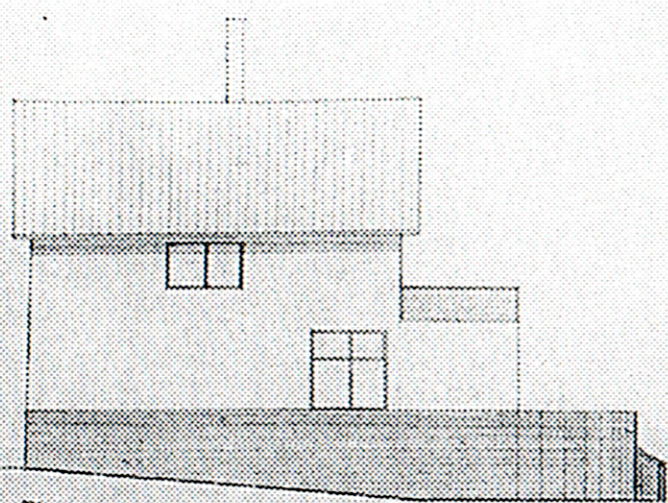


ZW gevel

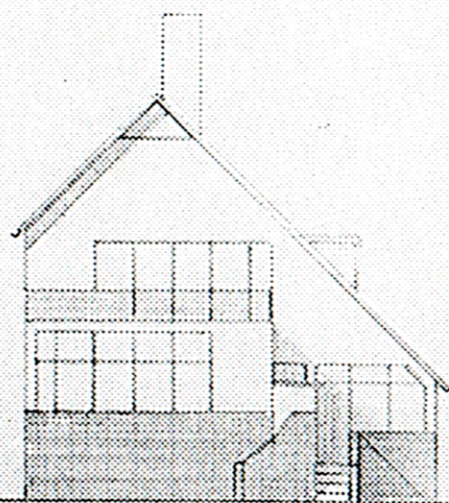


ZO gevel

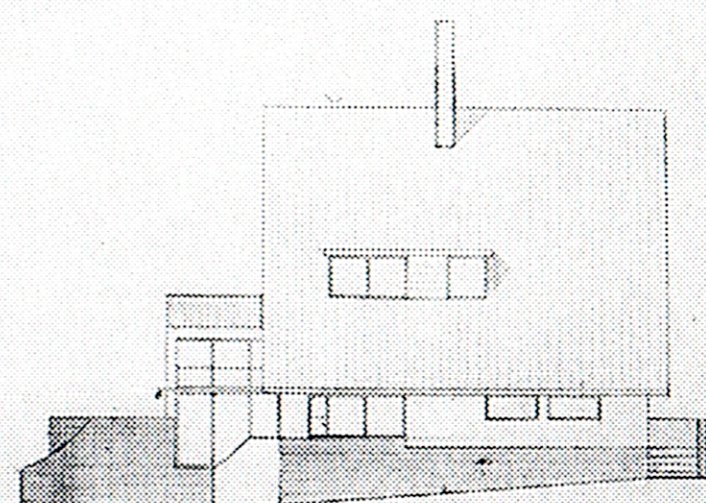


NO gevel

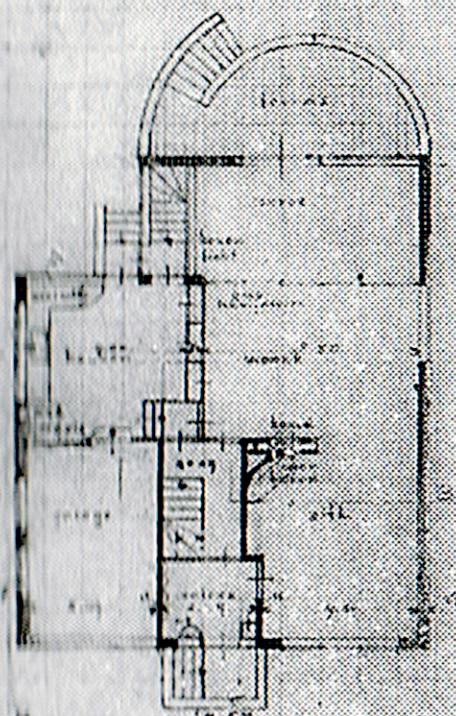


vloerligging

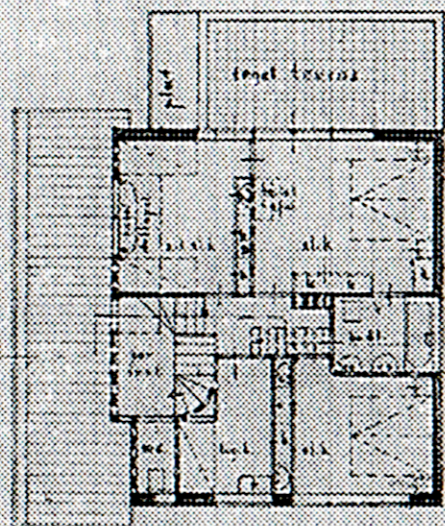


2e verdieping

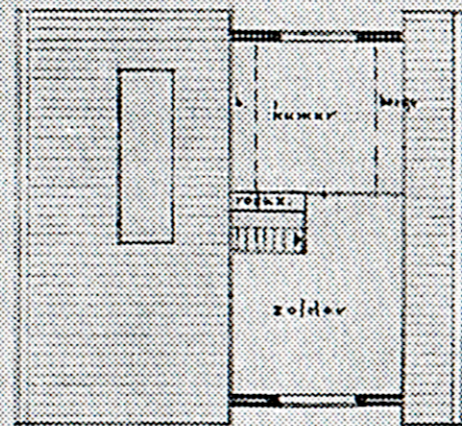


zolderverdieping

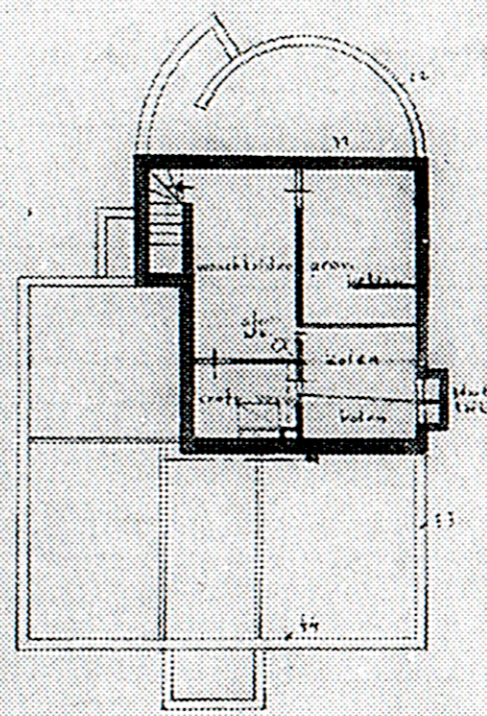


kelderplan

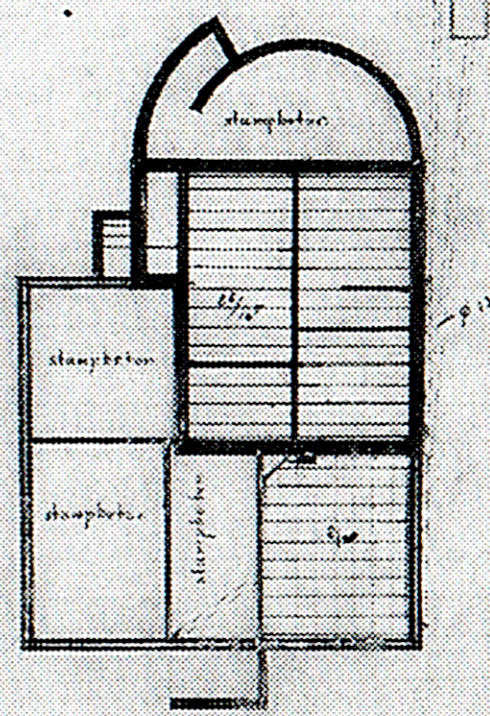


vloerligging

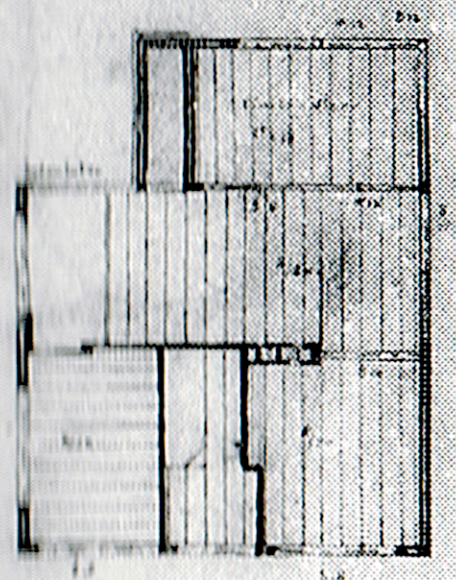


3e balklaag

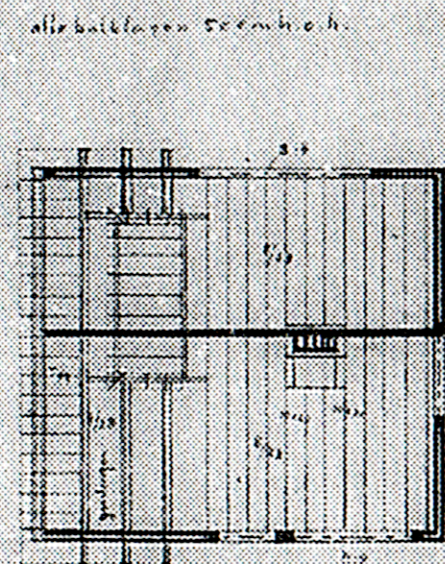

3e balklaag met ged. kapplan

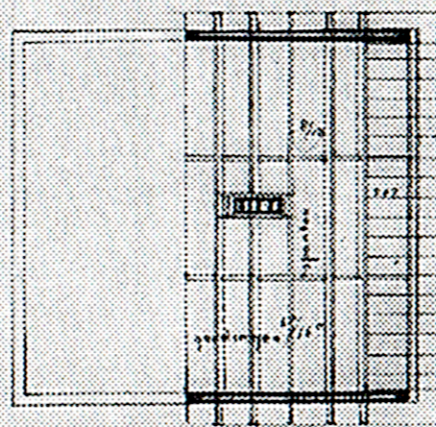

kapplan

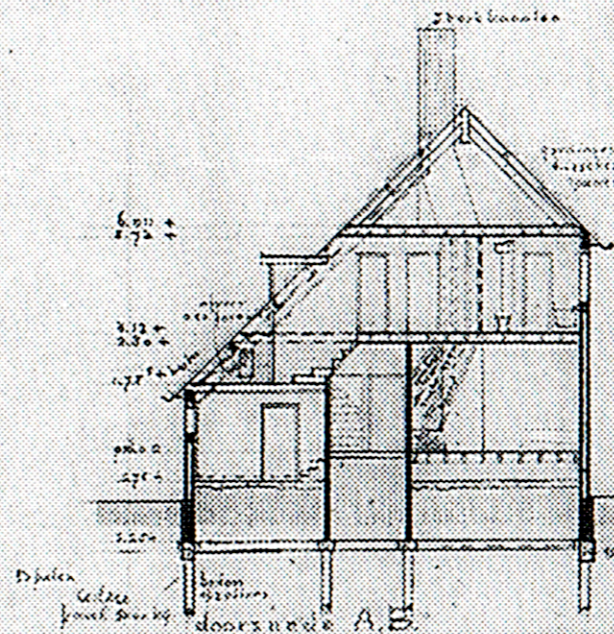

doorsnede A-B



Situatie schaal 1:250  
gem. krommer de Lek  
sectie nr 2968

Juni 1939 architect Rietveld  
oudegracht 55 Utrecht