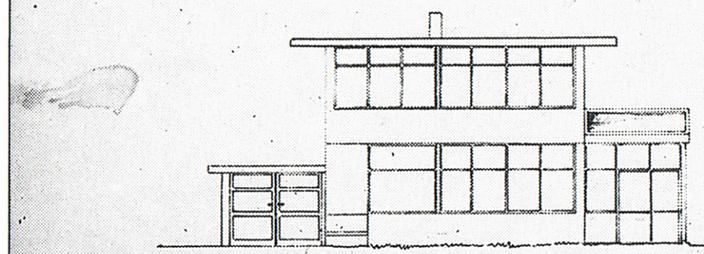

zuidgeval

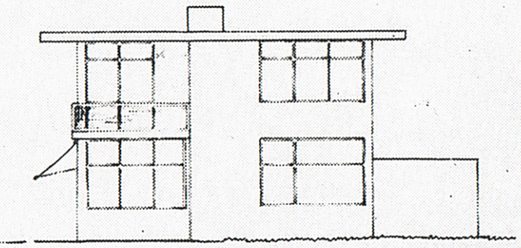

oostgeval

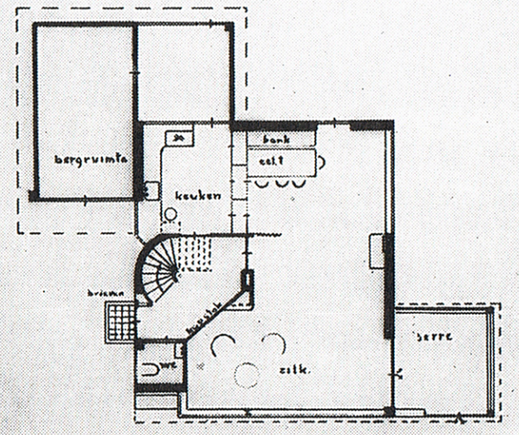

begane grond

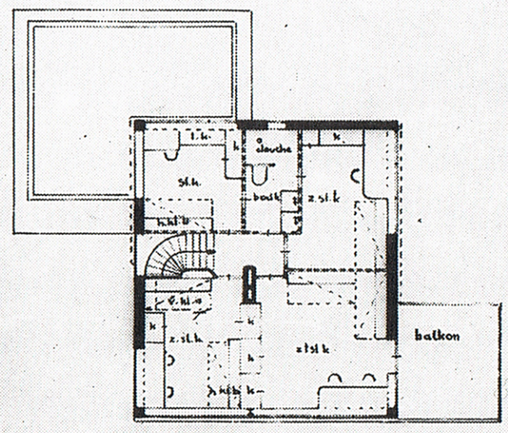

verdieping

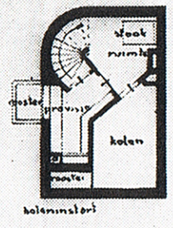

kelder

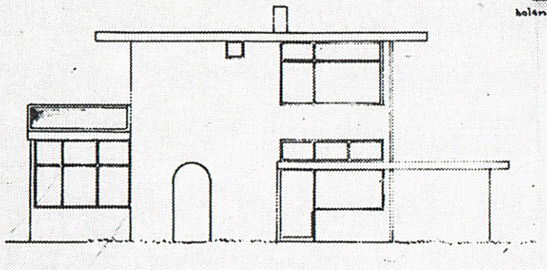

noordgevel

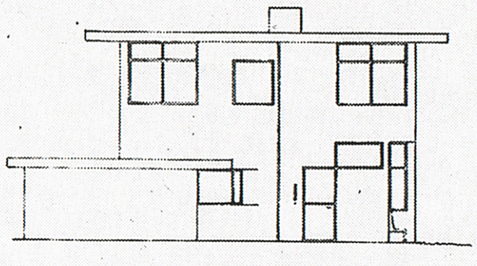

westgevel

woonhuis den dolder 1937
architekt g.rietveld

5m 1m

Schaal 1:200
papierformaat A3