

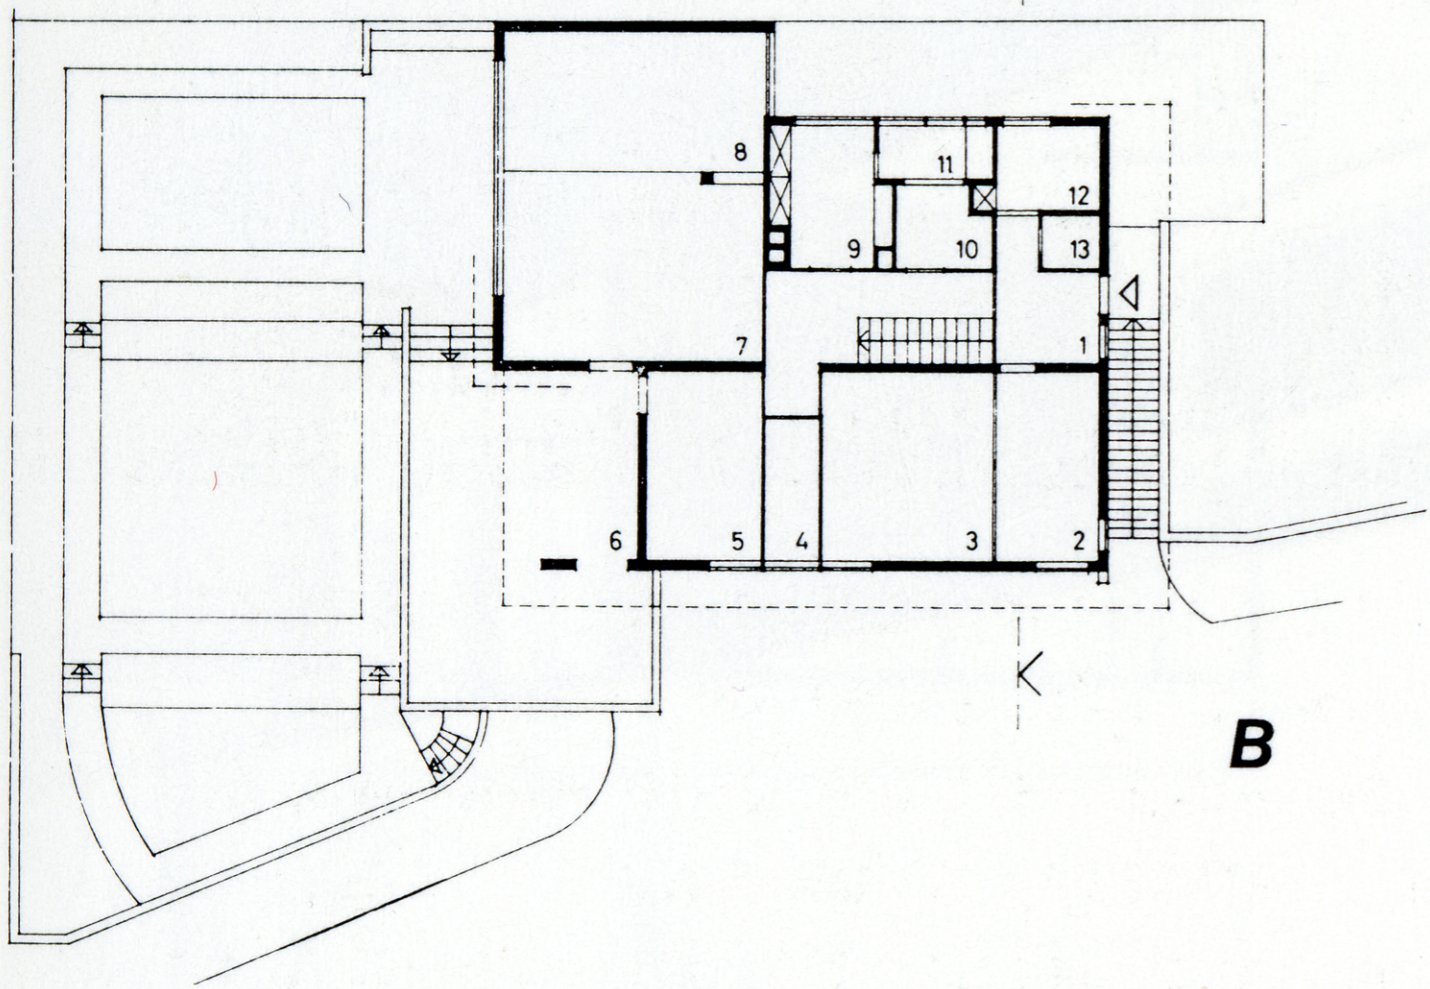
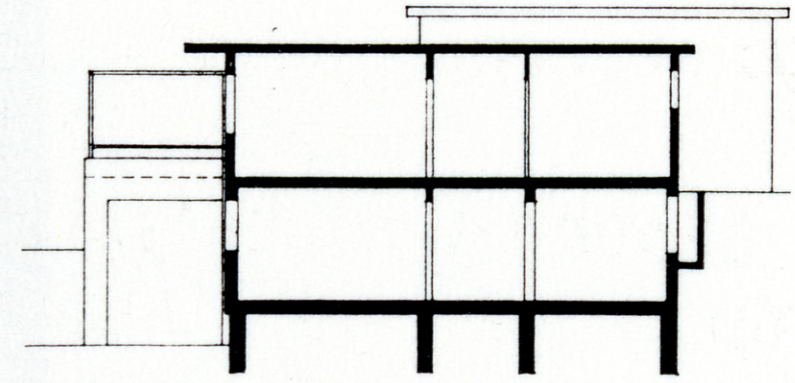
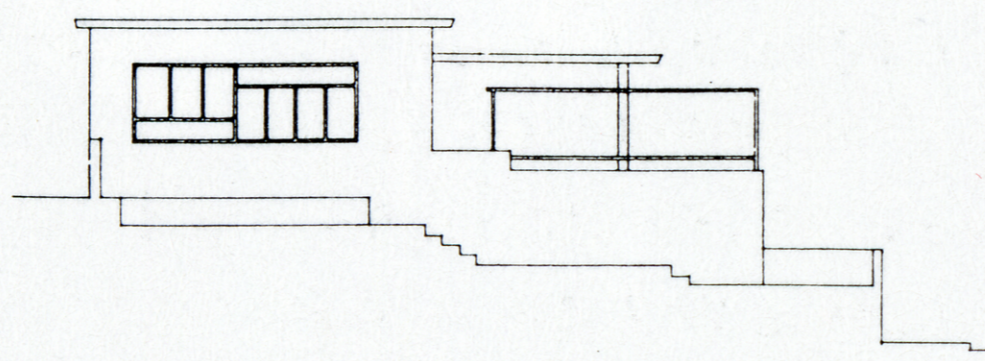
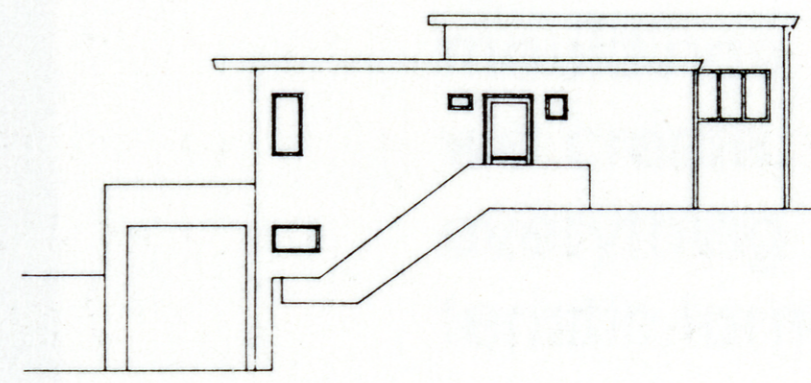
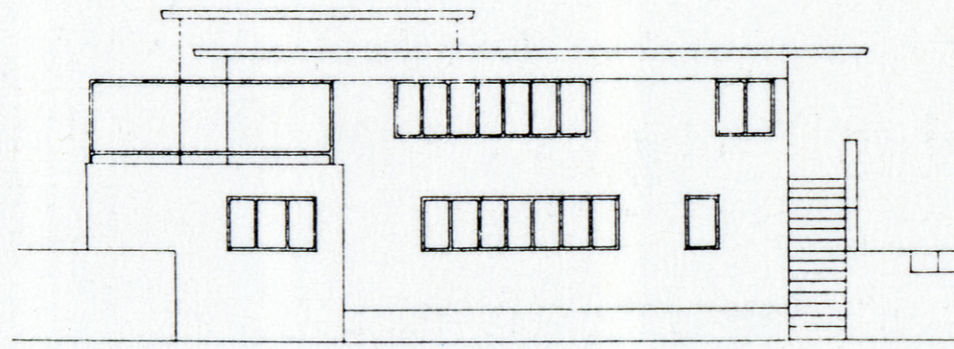


A

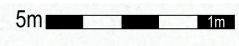

B

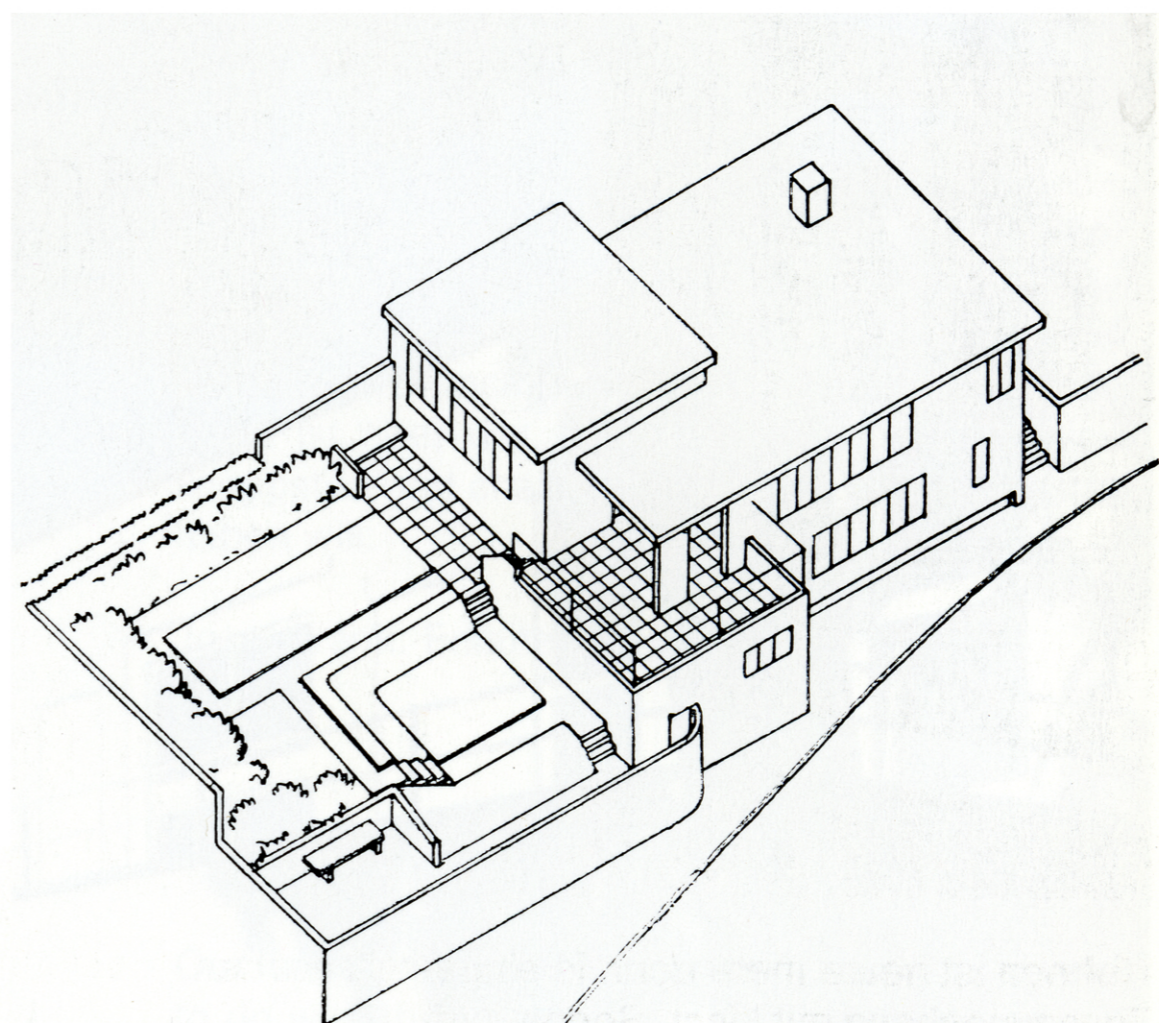

Schaal 1:200
papierformaat A3